



**СТРОЙ-
ИНЖЕНИРИНГ**

ЗАО «Стройинжиниринг»

350000, г. Краснодар, ул. Горького, 138

тел./факс (861)251-16-84

e-mail: secretary@stroiiingeniring.ru

www.stroiiingeniring.ru

СВИДЕТЕЛЬСТВО СРО № П-124-026.4 ОТ 17 АПРЕЛЯ 2015 ГОДА

ЗАКАЗЧИК - Администрация МО Усть-Лабинский район

**РАСПРЕДЕЛИТЕЛЬНЫЙ ГАЗОПРОВОД ВЫСОКОГО
ДАВЛЕНИЯ ОТ Х. САРАТОВСКОГО ДО Х. КАЛИНИНСКОГО
БРАТСКОГО СЕЛЬСКОГО ПОСЕЛЕНИЯ**

ПРОЕКТ МЕЖЕВАНИЯ ТЕРРИТОРИИ

РАЗДЕЛ 6. МАТЕРИАЛЫ ПО ОБОСНОВАНИЮ ПРОЕКТА МЕЖЕВАНИЯ

СТ3319-431.01-ПМТ.3.2

ТОМ 3

Изм.	№ док.	Подп.	Дата



**СТРОЙ-
ИНЖЕНИРИНГ**

ЗАО «Стройинжиниринг»

350000, г. Краснодар, ул. Горького, 138

тел./факс (861)251-16-84

e-mail: secretary@stroiiingeniring.ru

www.stroiiingeniring.ru

СВИДЕТЕЛЬСТВО СРО № П-124-026.4 ОТ 17 АПРЕЛЯ 2015 ГОДА

ЗАКАЗЧИК - Администрация МО Усть-Лабинский район

**РАСПРЕДЕЛИТЕЛЬНЫЙ ГАЗОПРОВОД ВЫСОКОГО
ДАВЛЕНИЯ ОТ Х. САРАТОВСКОГО ДО Х. КАЛИНИНСКОГО
БРАТСКОГО СЕЛЬСКОГО ПОСЕЛЕНИЯ**

ПРОЕКТ МЕЖЕВАНИЯ ТЕРРИТОРИИ

РАЗДЕЛ 6. МАТЕРИАЛЫ ПО ОБОСНОВАНИЮ ПРОЕКТА МЕЖЕВАНИЯ

СТ3319-431.01-ПМТ.3.2

ТОМ 3

Главный инженер

Главный инженер проекта



О.Э. Белоусова

Т.В.Левицкая

Изм.	№ док.	Подп.	Дата


2020

Взам. инв. №


Подпись и дата

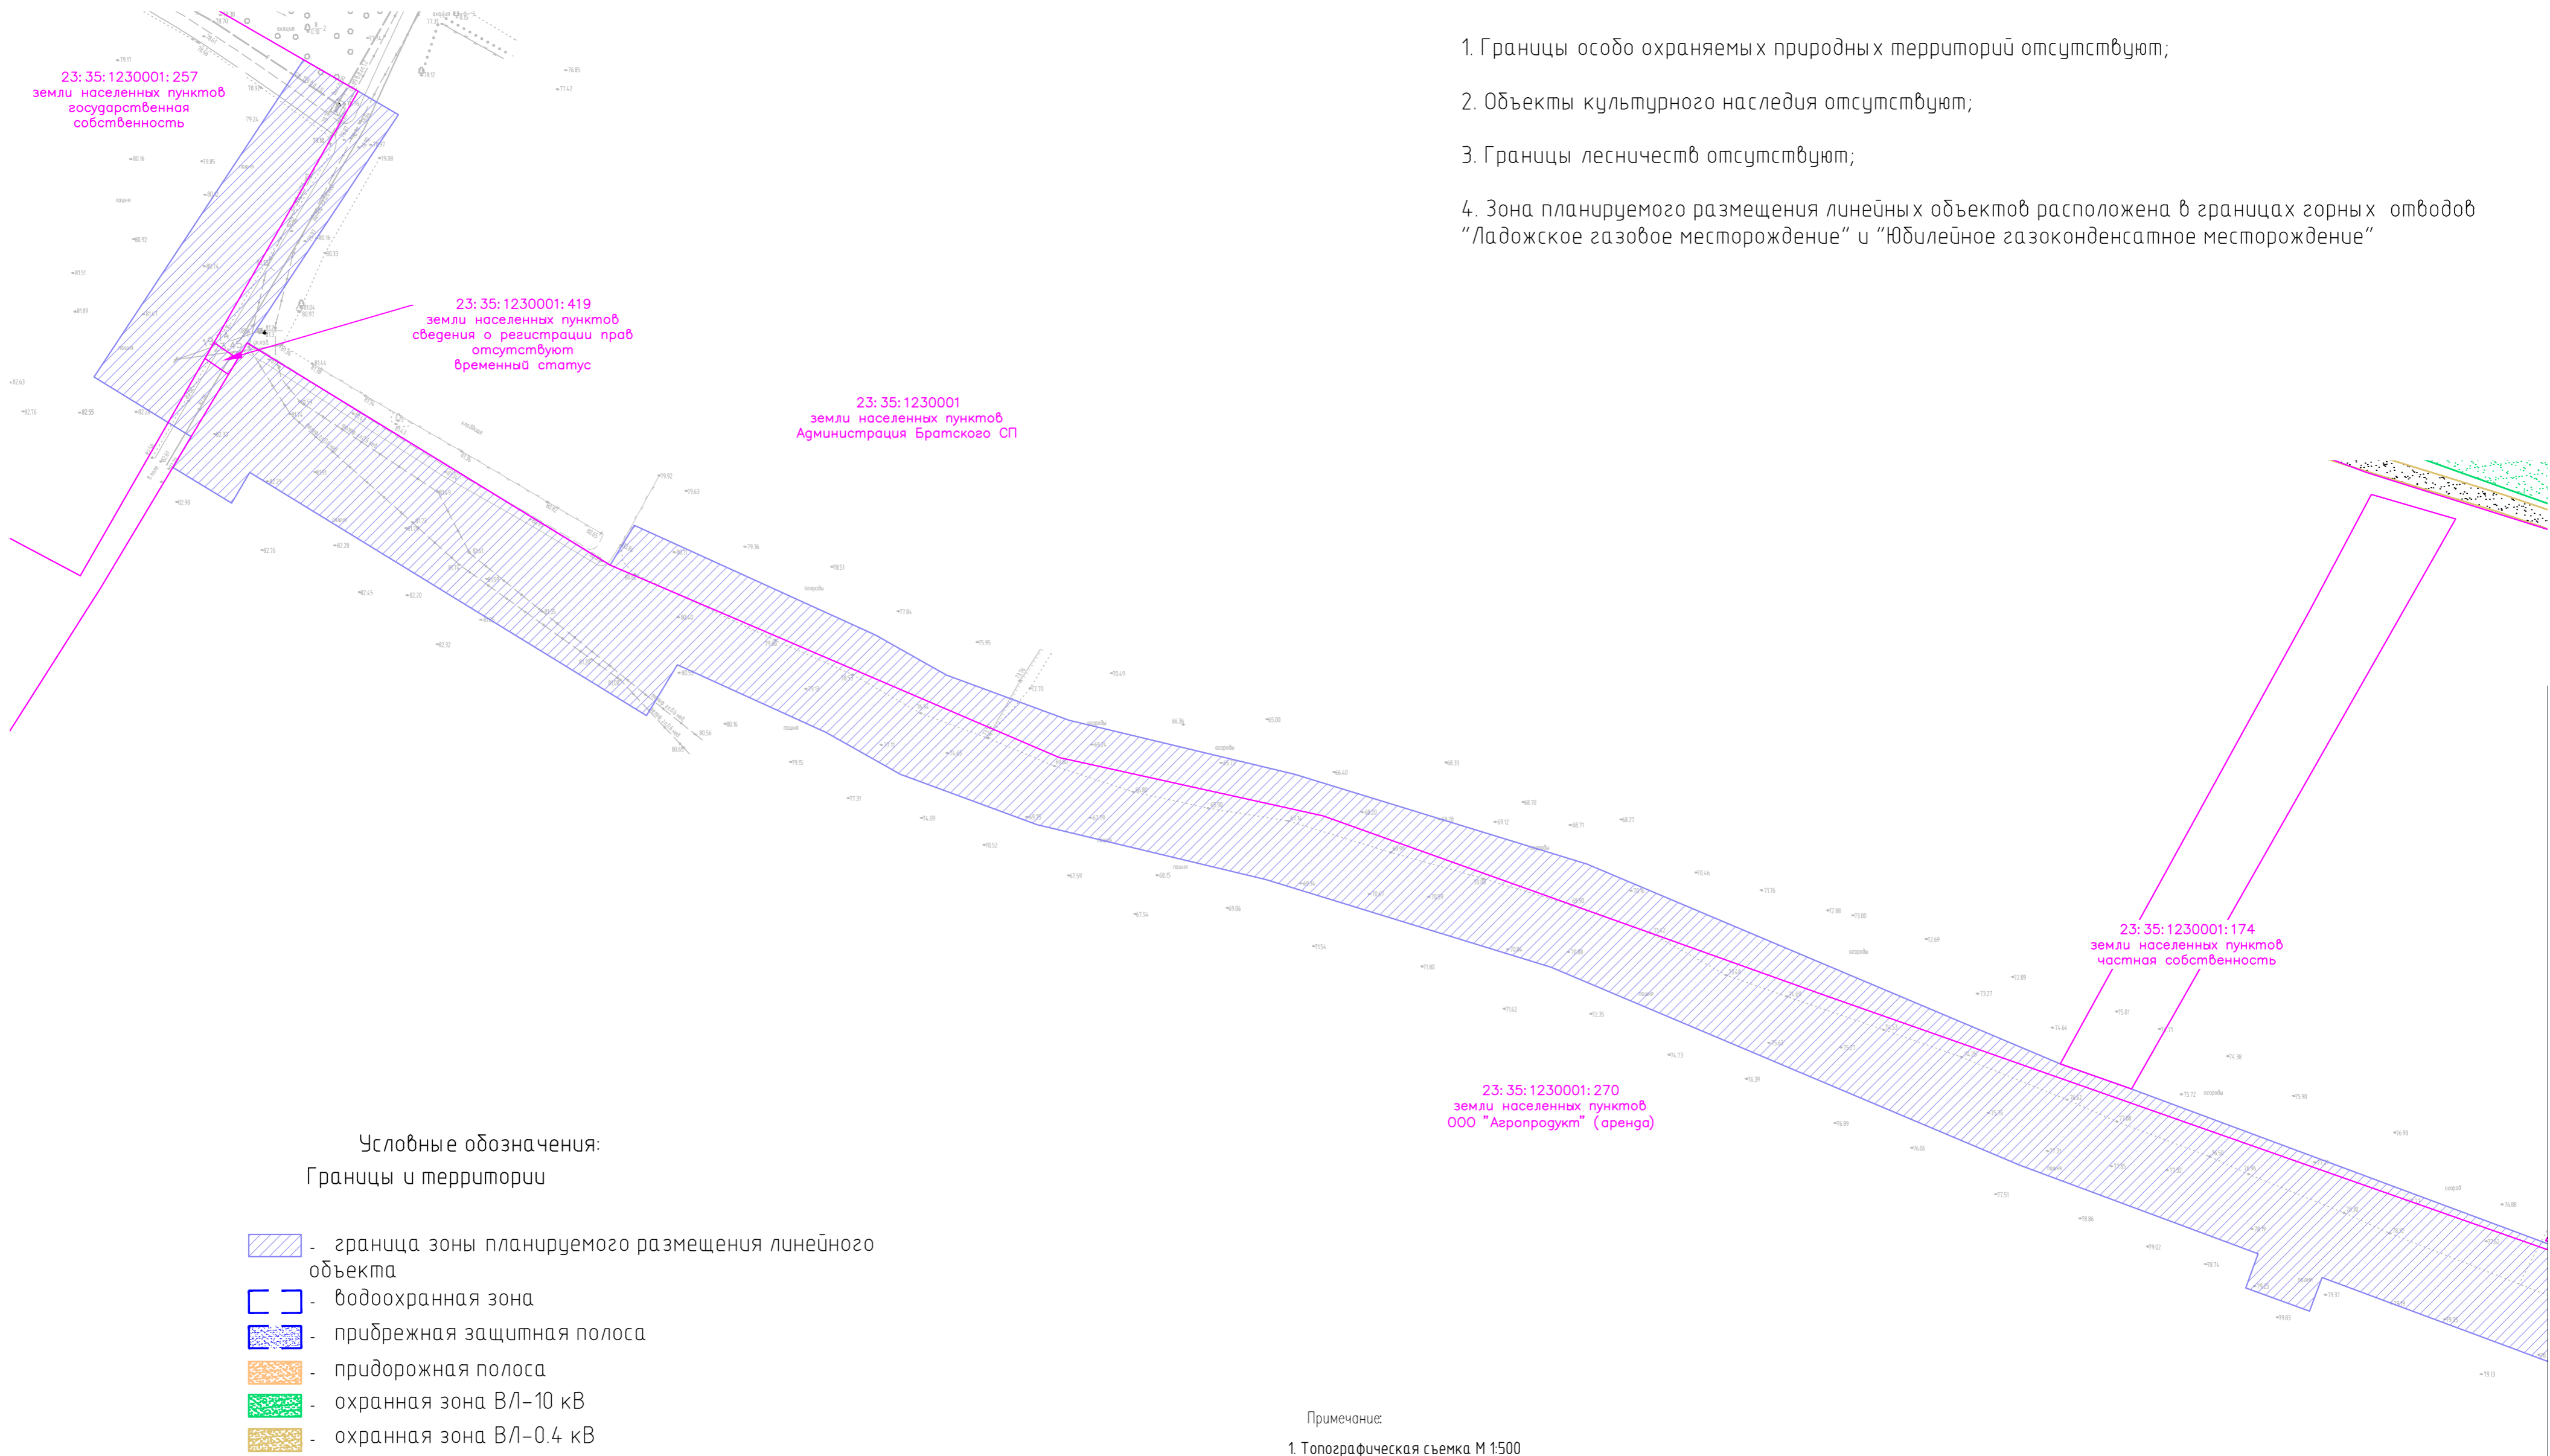
Инв. № подл.

Обозначение	Наименование	Примечание
СТ3319-431.01-ПМТ.3.2-С	Содержание тома 3. Раздел 6	2
СТ3319-431.01-СД	Состав отчётной технической документации	3
	Графическая часть	
СТ3319-431.01- ПМТ.3.2-Ч-001-010	Чертеж межевания территории (1:1000)	4-13

Изм.	Кол.Уч	Лист	Недок	Подпись	Дата	СТ3319-431.01-ПМТ.3.2-С	Стадия	Лист	Листов
Н. контр						Содержание тома 3. Раздел 6	 СТРОЙ-ИНЖЕНИРИНГ		
ГИП									
Пошнева									
Левицкая									
05.20									
05.20									

Номер тома	Обозначение	Наименование	Примечание
1	СТ3319-431.01-ППТ.1.1	раздел 1 «Проект планировки территории. Графическая часть»	
	СТ3319-431.01-ППТ.1.2	раздел 2 «Положение о размещении линейных объектов»	
2	СТ3319-431.01-ППТ.2.1	раздел 3 «Материалы по обоснованию проекта планировки территории. Графическая часть»	
	СТ3319-431.01-ППТ.2.2	раздел 4 «Материалы по обоснованию проекта планировки территории. Пояснительная записка»	
3	СТ3319-431.01-ПМТ.3.1	раздел 5 «Основная часть проекта межевания»	
	СТ3319-431.01-ПМТ.3.2	раздел 6 «Материалы по обоснованию проекта межевания»	

Взам. инв. №												
Подпись и дата							СТ3319-431.01-СД					
Инв. № подл.	Изм.	Кол.Уч	Лист	Недок	Подпись	Дата	Состав документации			Стадия	Лист	Листов
	Разраб.		Курченко			05.20				ПМТ		1
										 СТРОЙ-ИНЖЕНИРИНГ		
	Н. контр		Пошнева			05.20						
	ГИП		Левицкая			05.20						



Условные обозначения:
Границы и территории

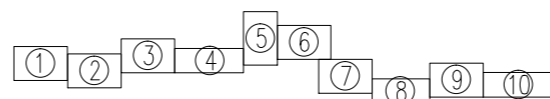
- граница зоны планируемого размещения линейного объекта
- водоохранная зона
- прибрежная защитная полоса
- придорожная полоса
- охранный зона ВЛ-10 кВ
- охранный зона ВЛ-0.4 кВ
- граница населенного пункта хутор Калининский
- граница населенного пункта хутор Саратовский
- границы земельных участков согласно сведениям ЕГРН

 




23:410209001:3186 - кадастровый номер земельного участка
23:410209001 - кадастровый номер кадастрового квартала

Примечание:

- Топографическая съемка М 1:500
выполнена ЗАО "Стройинжиниринг" май 2020г.
- Система координат - МСК-23
- Система высот - Балтийская 1977г.
- Сплошные горизонталы проведены через 0.5 м

Схема расположения листов



						СТ3319–431.01–ПМТ.3.2			
						Распределительный газопровод высокого давления от х. Саратовского до х. Калининского Братского сельского поселения			
Изм.	Колуч.	Лист	Ндк	Подпись	Дата	Материалы по обоснованию проекта межевания территории	Стадия	Лист	Листов
Разработал	Курченко				05.20		П	1	
Нач.отдела	Капустин				05.20				
						Чертеж межевания территории 1:1000			
Н.контр.	Пошнева				05.20				
ГИП	Левицкая				05.20				

1. Границы особо охраняемых природных территорий отсутствуют;
2. Объекты культурного наследия отсутствуют;
3. Границы лесничеств отсутствуют;
4. Зона планируемого размещения линейных объектов расположена в границах горных отводов "Ладожское газовое месторождение" и "Юбилейное газоконденсатное месторождение"

Линия сводки с листом 1

Линия сводки с листом 3

23: 35: 1230001: 179
земли населенных пунктов
частная собственность

23: 35: 1230001: 181
земли населенных пунктов
частная собственность

23: 35: 1230001
земли населенных пунктов
Администрация Братского СП

23: 35: 1230001: 481
земли населенных пунктов
Онищук Василий Николаевич
(аренда)

23: 35: 1230001: 419
земли населенных пунктов
сведения о регистрации прав
отсутствуют
временный статус

23: 35: 1230001: 298
земли населенных пунктов
ООО "Агропродукт" (аренда)

Условные обозначения:
Границы и территории

- граница зоны планируемого размещения линейного объекта
- водоохранная зона
- прибрежная защитная полоса
- придорожная полоса
- охранный зона ВЛ-10 кВ
- охранный зона ВЛ-0.4 кВ
- граница населенного пункта хутор Калининский
- граница населенного пункта хутор Саратовский
- границы земельных участков согласно сведениям ЕГРН

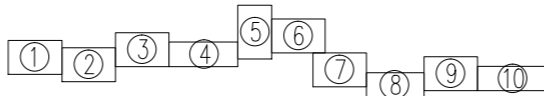
23:4:10209001:3186

23:4:10209001

- кадастровый номер земельного участка






- кадастровый номер кадастрового квартала

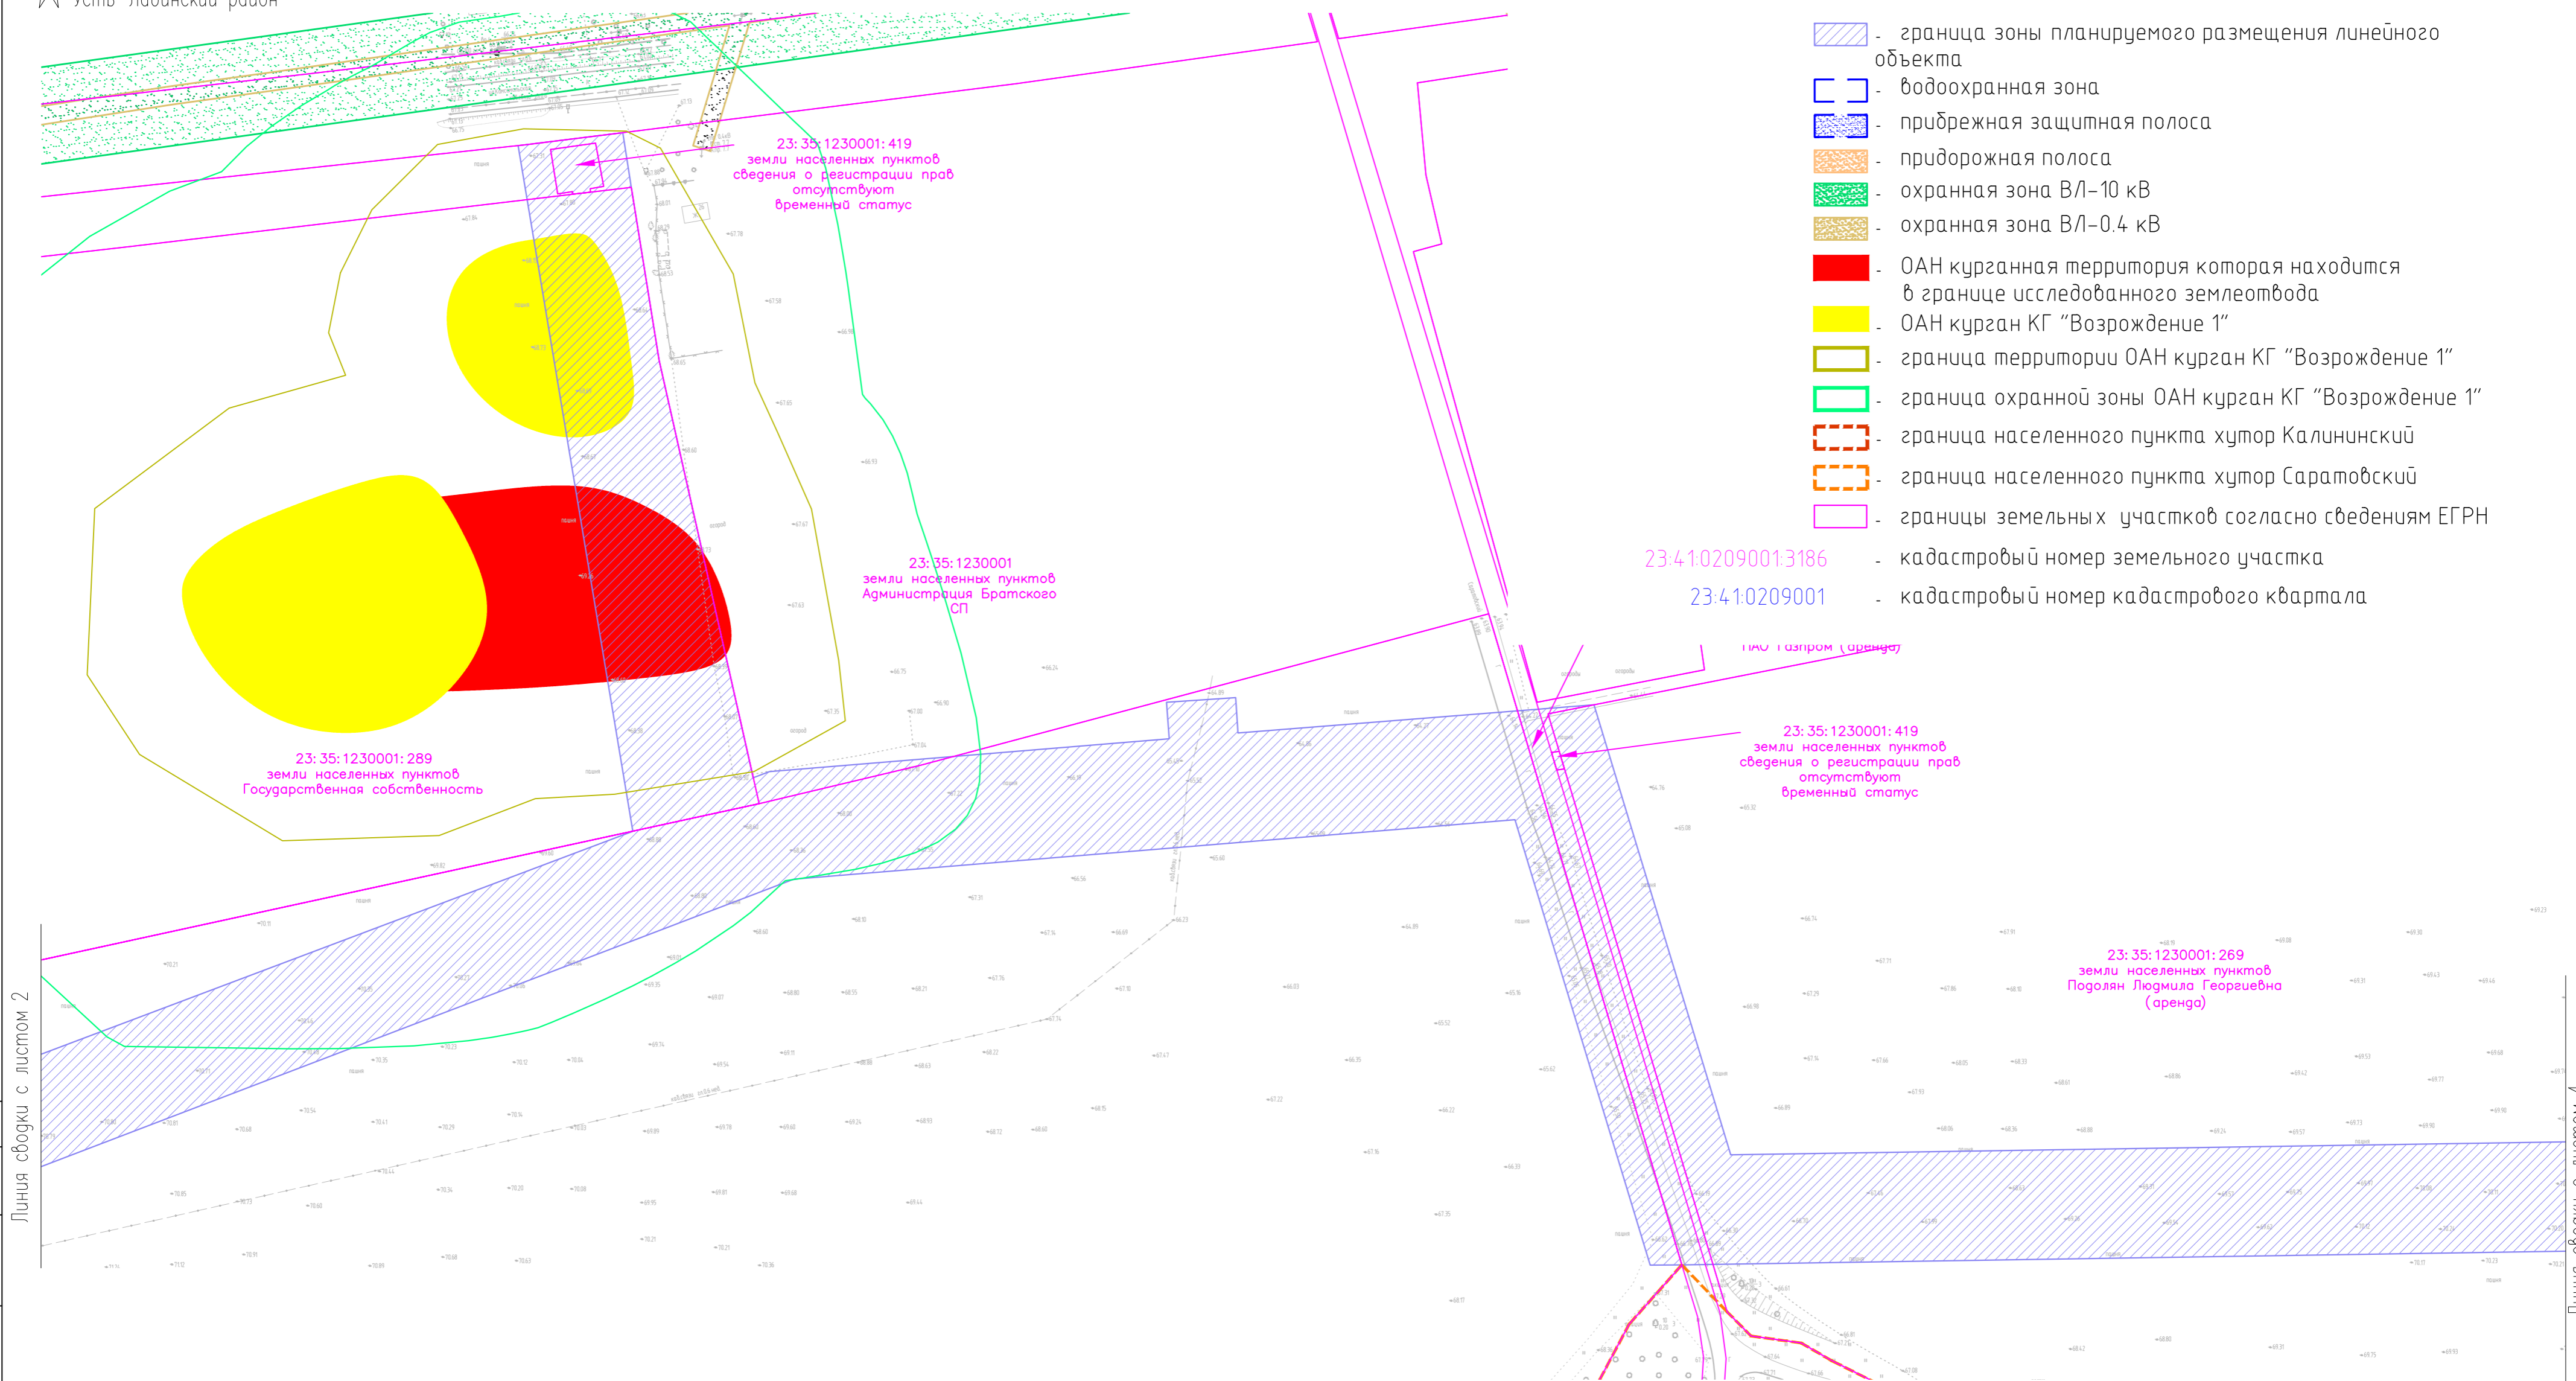
Схема расположения листов



Примечание:

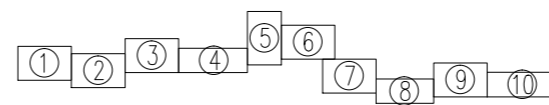
1. Топографическая съемка М 1:500
выполнена ЗАО "Стройинжиниринг" май 2020г.
2. Система координат - МСК-23
3. Система высот - Балтийская 1977г.
4. Сплошные горизонталы проведены через 0.5 м

						СТ3319–431.01–ПМТ.3.2			
						Распределительный газопровод высокого давления от х. Саратовского до х. Калининского Братского сельского поселения			
Изм.	Кол.уч.	Лист	Н.док.	Подпись	Дата	Материалы по обоснованию проекта межевания территории	Стадия	Лист	Листов
Разработал	Курченко				05.20		п	2	
Нач.отдела	Капустин				05.20	Чертеж межевания территории 1:1000	 СТРОЙ-ИНЖЕНЕРИНГ		
Н.контр.	Полшнева				05.20				
ГИП	Левицкая				05.20				





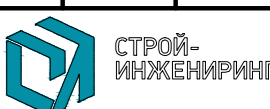


- Границы особо охраняемых природных территорий отсутствуют;
- Объекты культурного наследия отсутствуют;
- Границы лесничеств отсутствуют;
- Зона планируемого размещения линейных объектов расположена в границах горных отводов "Ладожское газовое месторождение" и "Юбилейное газоконденсатное месторождение"

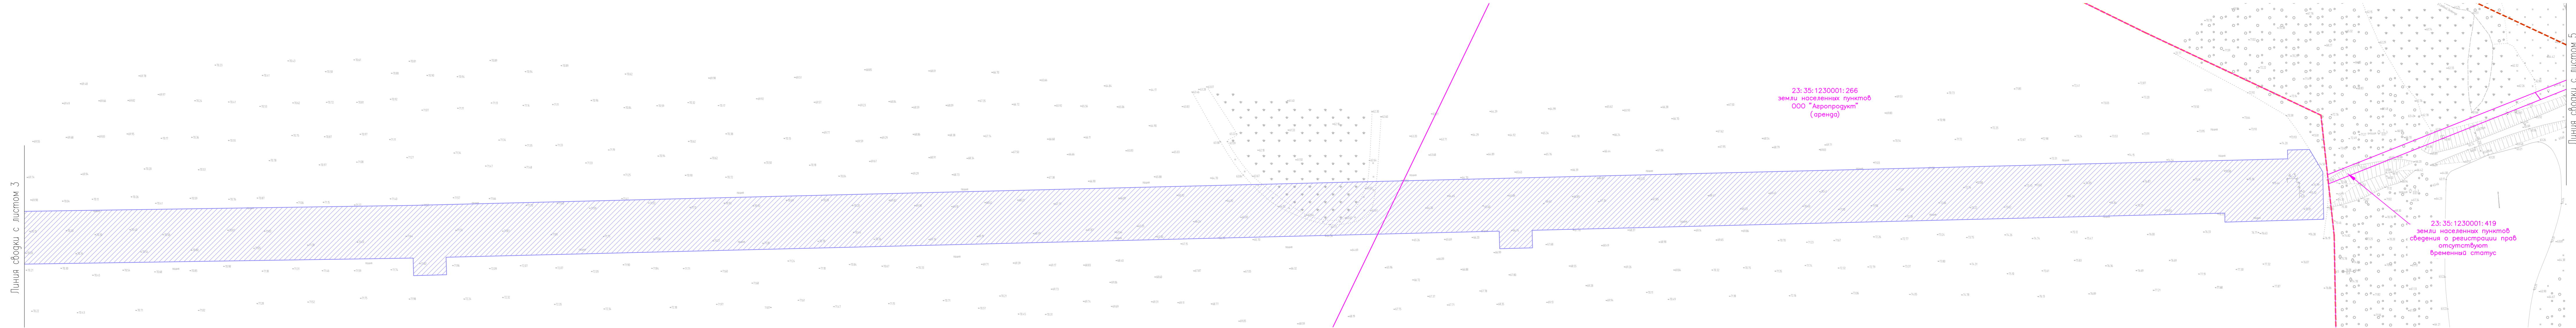
Схема расположения листов



Примечания:

- Топографическая съемка М 1:500 выполнена ЗАО "Стройинжиниринг" май 2020г.
- Система координат - МСК-23
- Система высот - Балтийская 1977г.
- Сплошные горизонталы проведены через 0.5 м

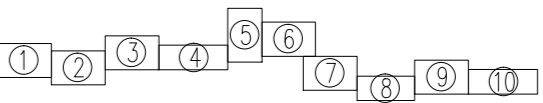
						СТ3319-431.01-ПМТ.3.2			
						Распределительный газопровод высокого давления от х. Саратовского до х. Калининского Братского сельского поселения			
Изм.	Код.уч.	Лист	Ндк.	Подпись	Дата	Материалы по обоснованию проекта межевания территории	Стадия	Лист	Листов
Разработал	Курченко				05.20		п	3	
Нач.отдела	Капустин				05.20				
						Чертеж межевания территории 1:1000			
Н.контр.	Пошнев				05.20				
ГИП	Левецкая				05.20				



Условные обозначения:
Границы и территории

- граница зоны планируемого размещения линейного объекта
- водоохранная зона
- прибрежная защитная полоса
- придорожная полоса
- охранный зона ВЛ-10 кВ
- охранный зона ВЛ-0.4 кВ
- граница населенного пункта хутор Калининский
- граница населенного пункта хутор Саратовский
- границы земельных участков согласно сведениям ЕГРН
- кадастровый номер земельного участка
- кадастровый номер кадастрового квартала






Схема расположения листов

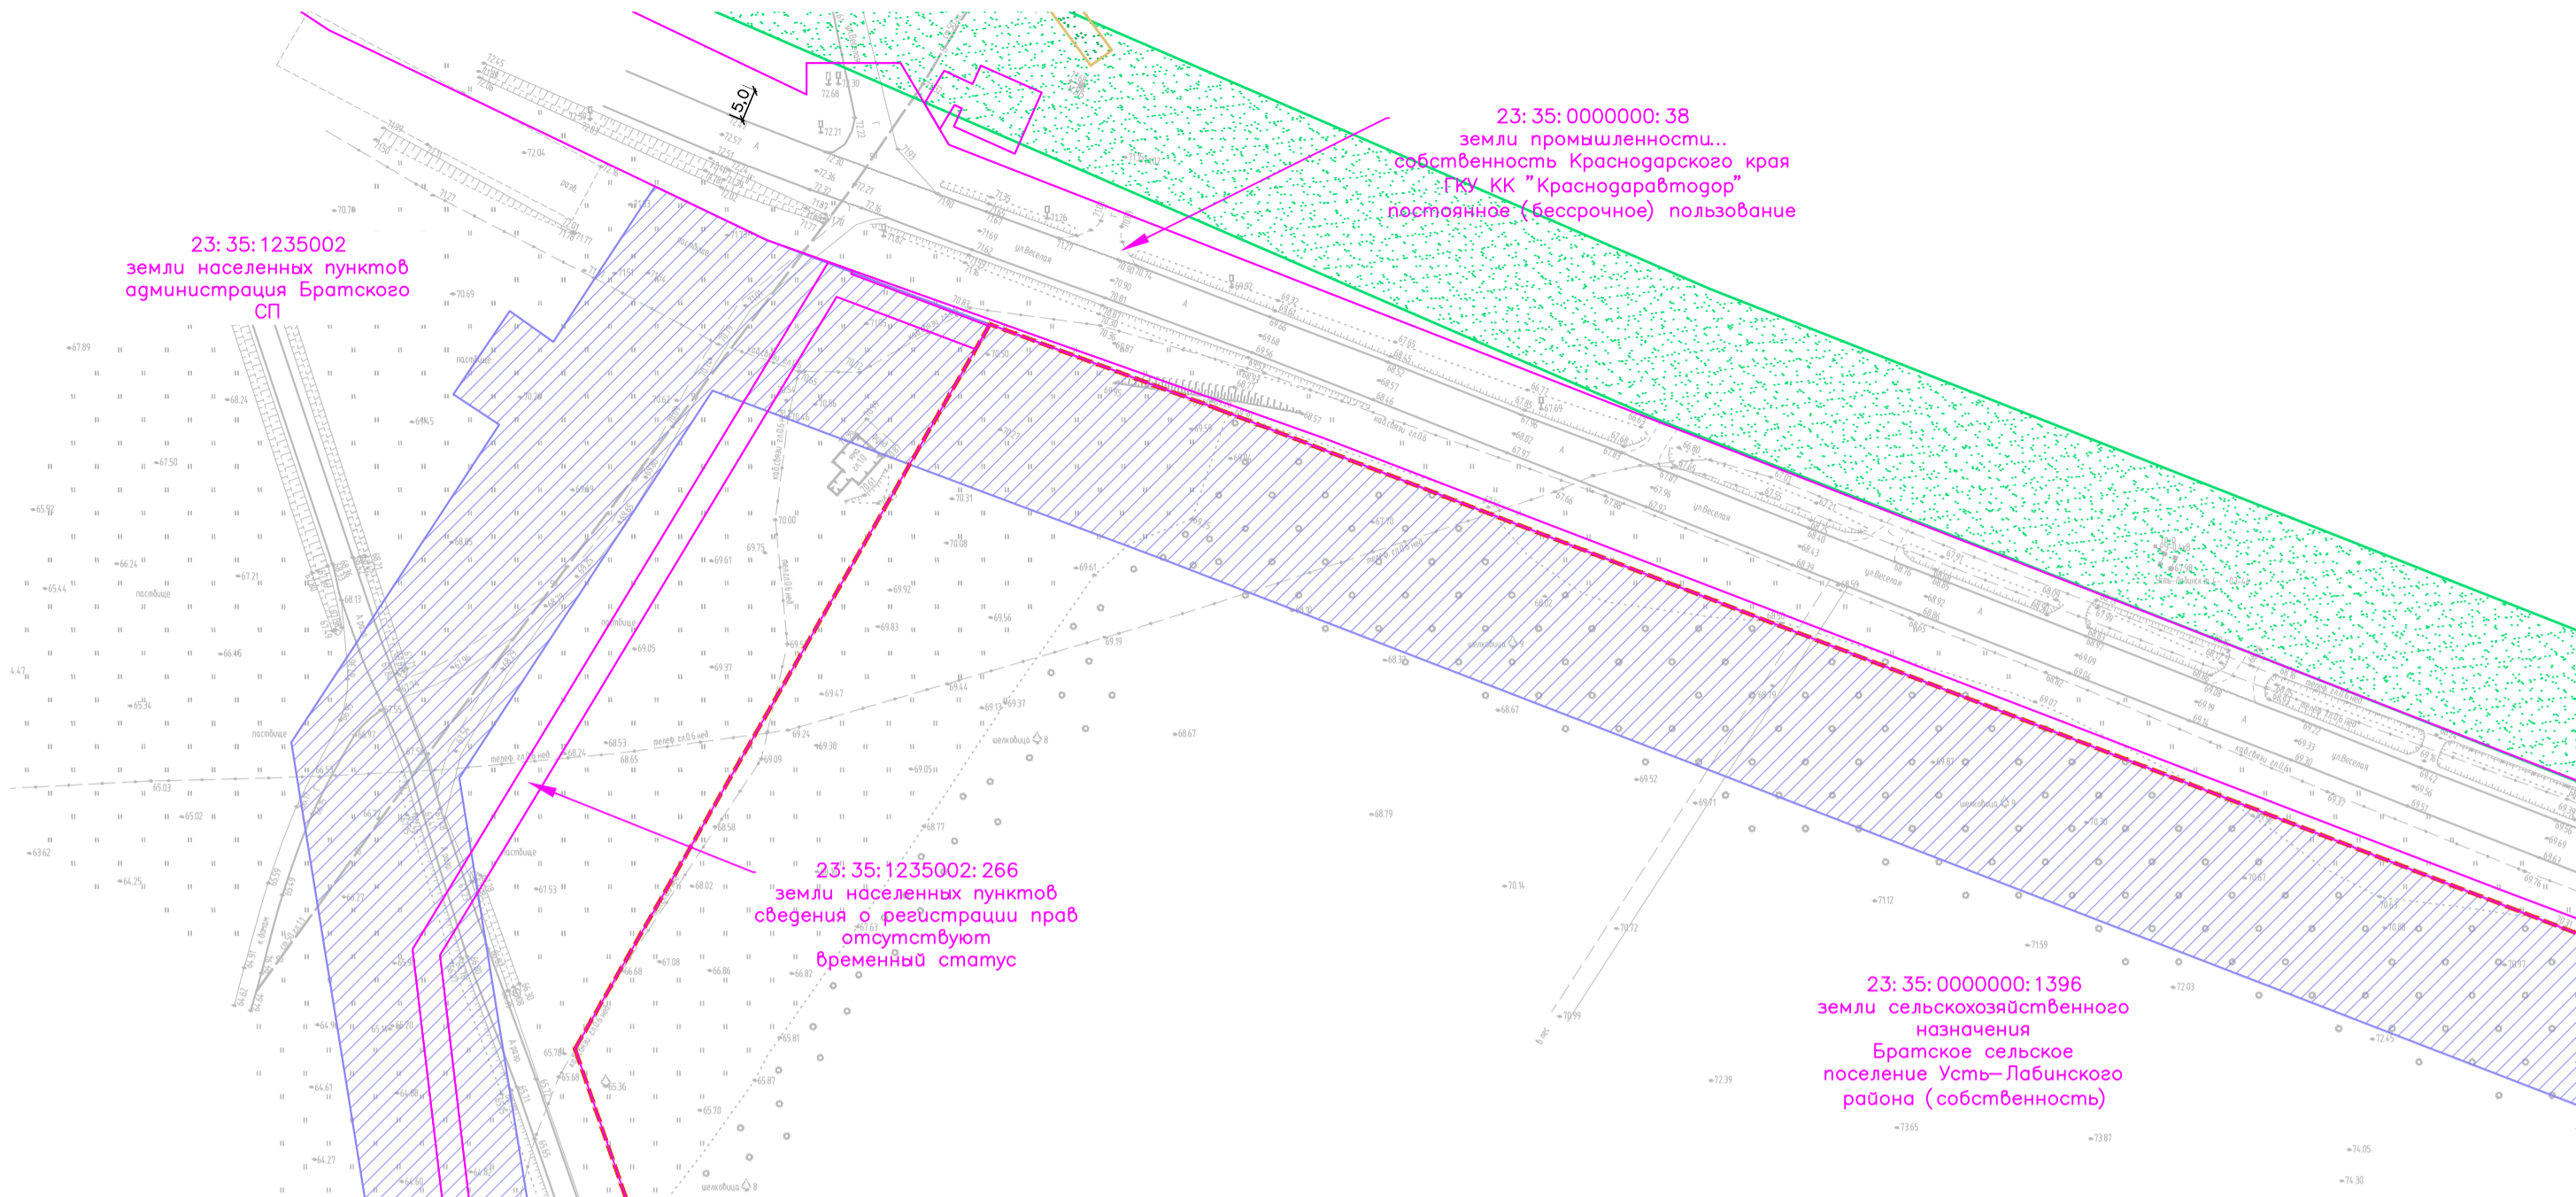


Примечание:

- Топографическая съемка М 1:500 выполнена ЗАО "Стройинжениринг" май 2020г.
- Система координат -МСК-23
- Система высот - Балтийская 1977г.
- Сплошные горизонталы проведены через 0.5 м

- Границы особо охраняемых природных территорий отсутствуют;
- Объекты культурного наследия отсутствуют;
- Границы лесничеств отсутствуют;
- Зона планируемого размещения линейных объектов расположена в границах горных отбодов "Ладожское газовое месторождение" и "Юбилейное газоконденсатное месторождение"

						СТ3319-431.01-ПМТ.3.2			
						Распределительный газопровод высокого давления от х. Саратовского до х. Калининского Братского сельского поселения			
Изм.	Код.уч.	Лист	Игрок	Подпись	Дата	Материалы по обоснованию проекта межевания территории	Стадия	Лист	Листов
Разработал	Курченко				05.20		п	4	
Нач.отдела	Капустин				05.20				
						Чертеж межевания территории 1:1000			
Н.контр.	Пошнева				05.20				
ГИП	Лебедько				05.20				

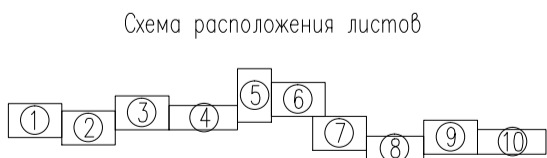


Условные обозначения:
Границы и территории

- граница зоны планируемого размещения линейного объекта
- водоохранная зона
- прибрежная защитная полоса
- придорожная полоса
- охранный зона ВЛ-10 кВ
- охранный зона ВЛ-0.4 кВ
- граница населенного пункта хутор Калининский
- граница населенного пункта хутор Саратовский
- границы земельных участков согласно сведениям ЕГРН

23:41:0209001:3186 - кадастровый номер земельного участка
23:41:0209001 - кадастровый номер кадастрового квартала

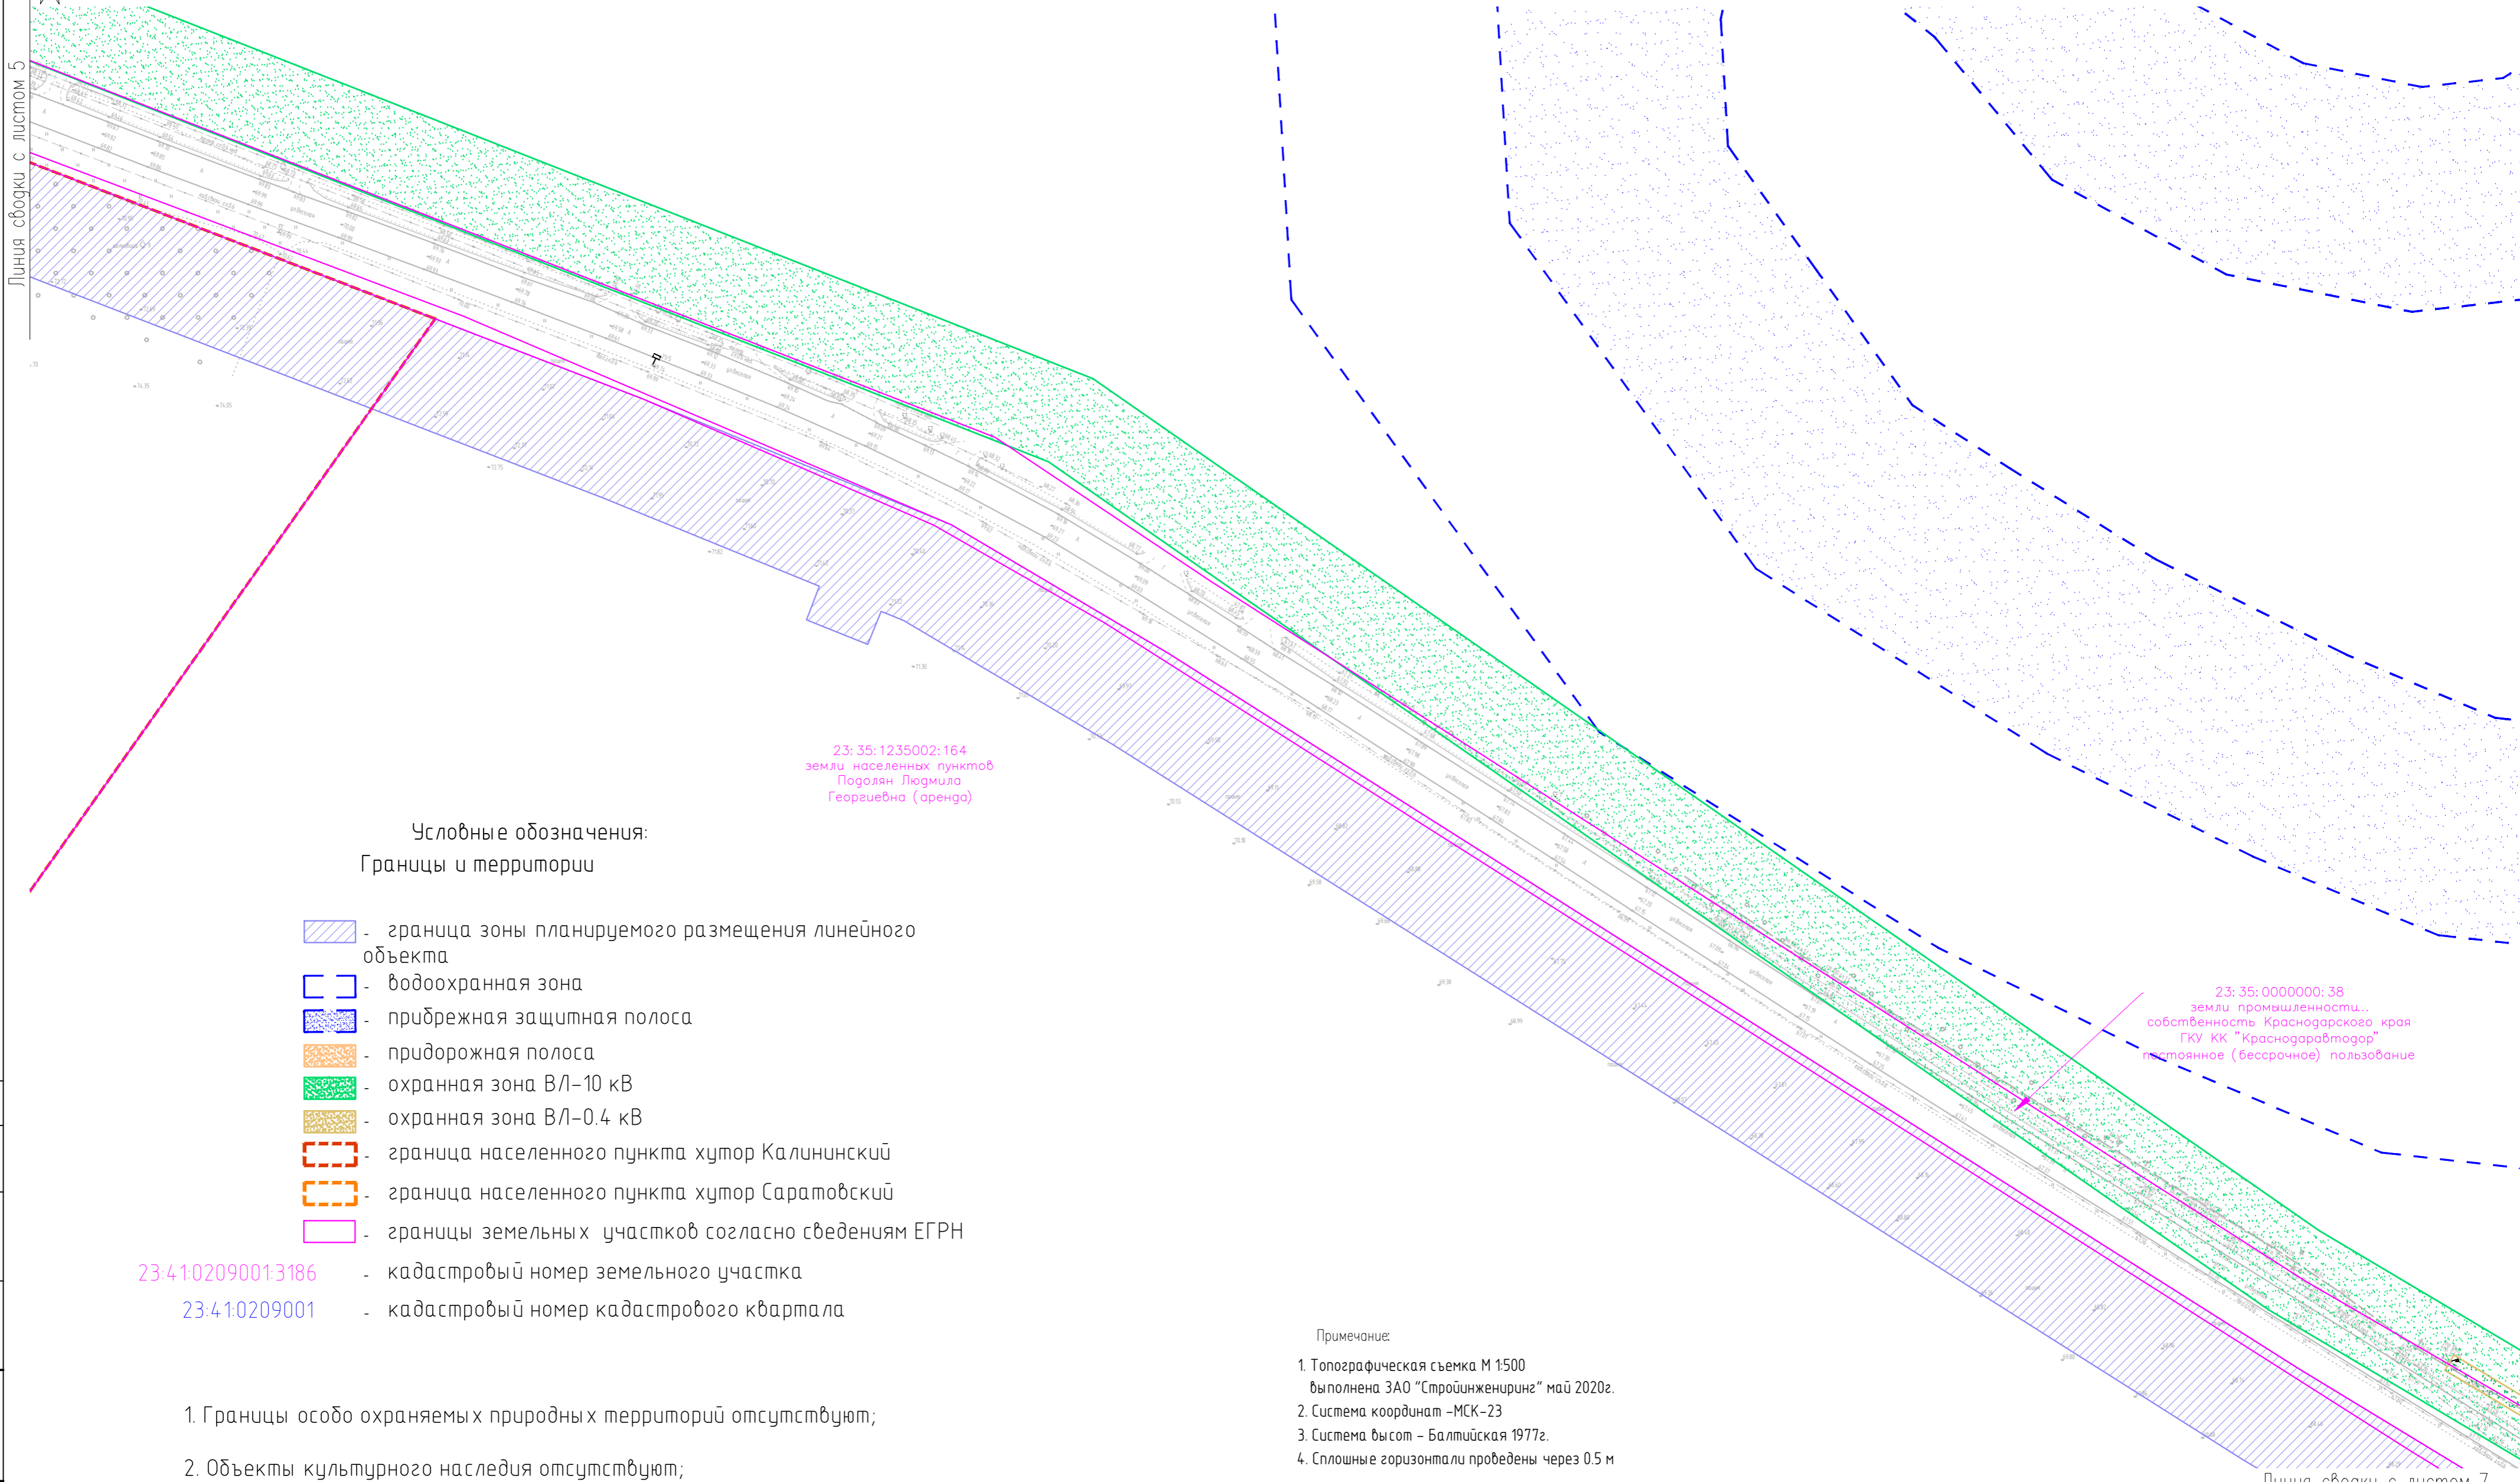
- Границы особо охраняемых природных территорий отсутствуют;
- Объекты культурного наследия отсутствуют;
- Границы лесничеств отсутствуют;
- Зона планируемого размещения линейных объектов расположена в границах горных отводов "Ладжское газовое месторождение" и "Юбилейное газоконденсатное месторождение"



Примечание:
1. Топографическая съемка М 1500
выполнена ЗАО "Стройинжендиринг" май 2020г.
2. Система координат -МСК-23
3. Система высот - Балтийская 1977г.
4. Сплошные горизонталы проведены через 0.5 м

СТ3319-431.01-ПМТ.3.2					
Распределительный газопровод высокого давлени от х. Саратовского до х. Калининского Братского сельского поселения					
Изм.	Кол.уч.	Лист	Ндэк.	Подпись	Дата
Разработал	Курченко	05.20			
Нач.отдела	Капустин	05.20			
Н.контр.	Пошнева	05.20			
ГИП	Левицкая	05.20			
Материалы по обоснованию проекта межевания территории				Статья	Лист
				п	5
Чертеж межевания территории 1:1000				СТРОЙ-ИНЖЕНИРИНГ	

Линия сводки с листом 5



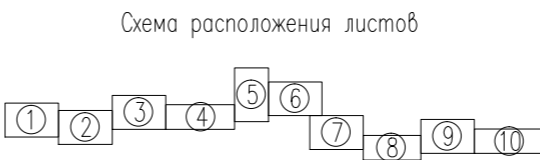
Условные обозначения:
Границы и территории

- граница зоны планируемого размещения линейного объекта
- водоохранная зона
- прибрежная защитная полоса
- придорожная полоса
- охранный зона ВЛ-10 кВ
- охранный зона ВЛ-0.4 кВ
- граница населенного пункта хутор Калининский
- граница населенного пункта хутор Саратовский
- границы земельных участков согласно сведениям ЕГРН

23:410209001:3186 - кадастровый номер земельного участка
23:410209001 - кадастровый номер кадастрового квартала

 




- Границы особо охраняемых природных территорий отсутствуют;
- Объекты культурного наследия отсутствуют;
- Границы лесничеств отсутствуют;
- Зона планируемого размещения линейных объектов расположена в границах горных отвалов "Ладожское газовое месторождение" и "Юбилейное газоконденсатное месторождение"

- Примечание:
- Топографическая съемка М 1:500 выполнена ЗАО "Стройинжиниринг" май 2020г.
 - Система координат - МСК-23
 - Система высот - Балтийская 1977г.
 - Сплошные горизонталы проведены через 0.5 м

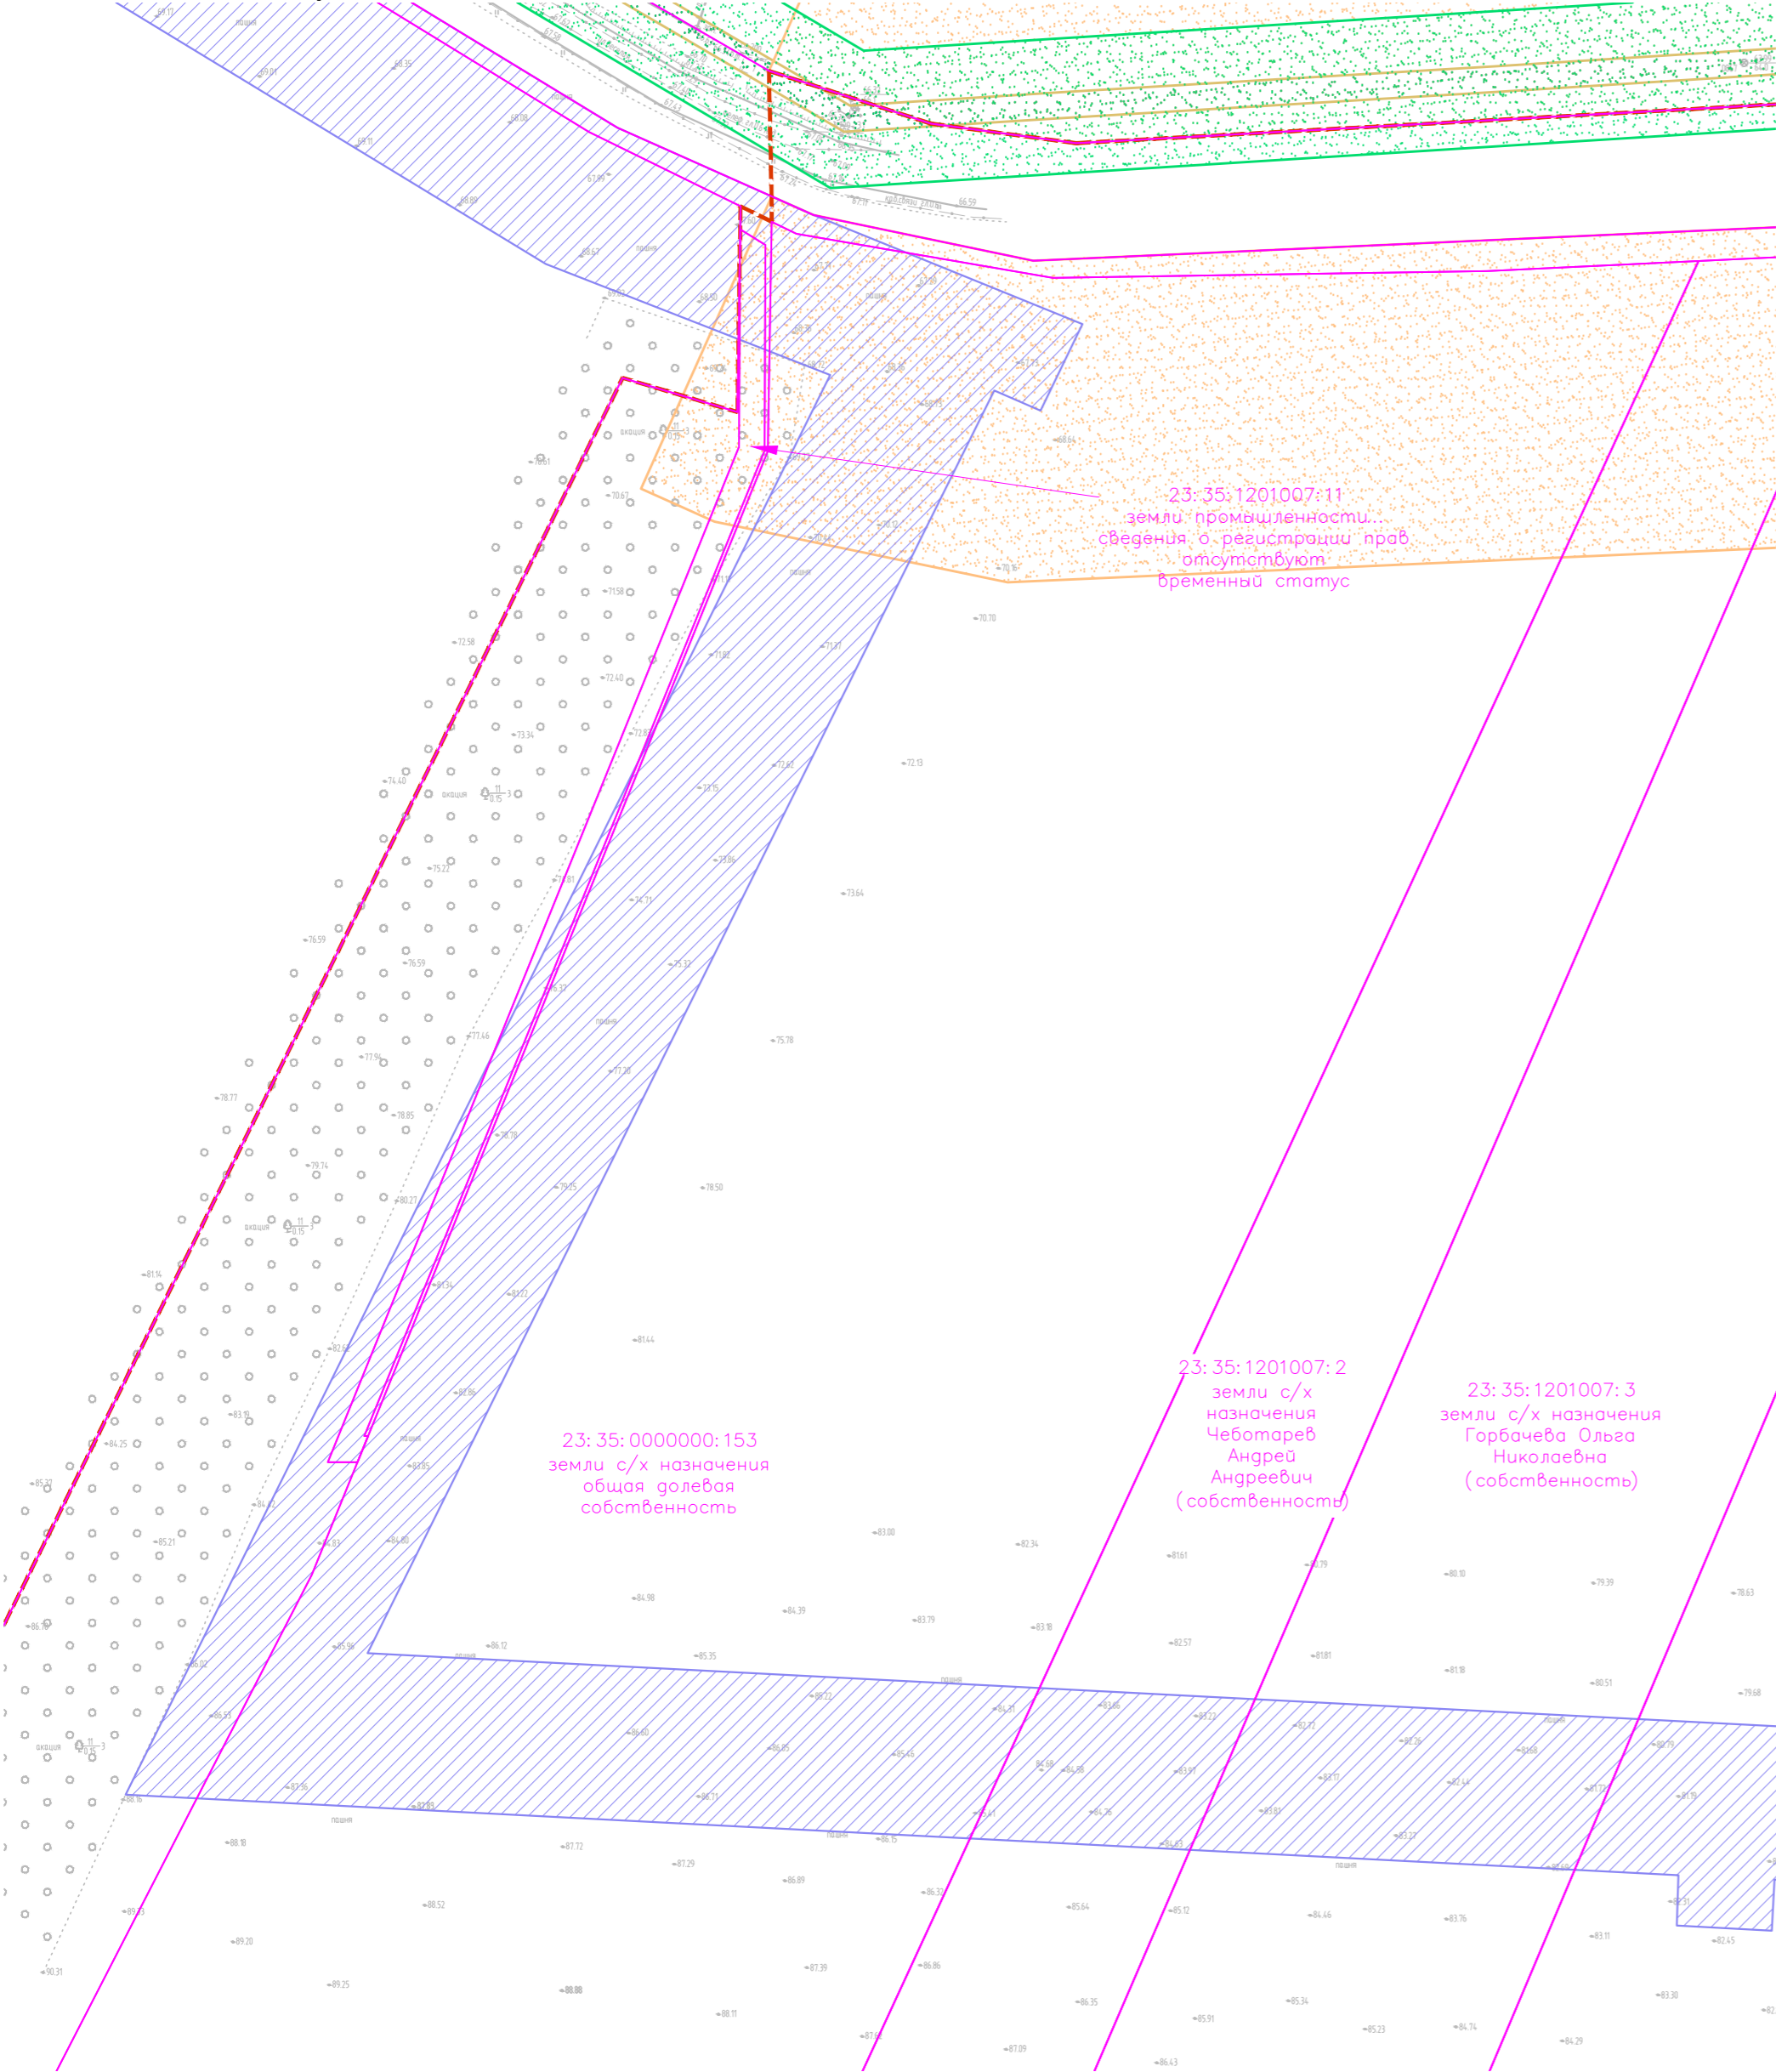


Линия сводки с листом 7

Согласовано					
Инв. № подл.	Подп. и дата	Взам. инв. №			

						СТ3319-431.01-ПМТ.3.2			
						Распределительный газопровод высокого давления от х. Саратовского до х. Калининского Братского сельского поселения			
Изм.	Код.уч.	Лист	Наок.	Подпись	Дата	Материалы по обоснованию проекта межевания территории	Стадия	Лист	Листов
Разработал	Курченко				05.20		п	6	
Нач.отдела	Капустин				05.20	Чертеж межевания территории 1:1000			
Н.контр.	Пошнева				05.20				
ГИП	Лебидская				05.20				

Линия сводки с листом 6



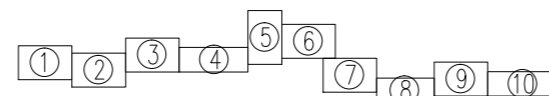
Условные обозначения:
Границы и территории

- граница зоны планируемого размещения линейного объекта
- водоохранная зона
- прибрежная защитная полоса
- придорожная полоса
- охранный зона ВЛ-10 кВ
- охранный зона ВЛ-0.4 кВ
- граница населенного пункта хутор Калининский
- граница населенного пункта хутор Саратовский
- границы земельных участков согласно сведениям ЕГРН

- 23:41:0209001:3186 - кадастровый номер земельного участка
- 23:41:0209001 - кадастровый номер кадастрового квартала

- Границы особо охраняемых природных территорий отсутствуют;
- Объекты культурного наследия отсутствуют;
- Границы лесничеств отсутствуют;
- Зона планируемого размещения линейных объектов расположена в границах горных отводов "Ладожское газовое месторождение" и "Юбилейное газоконденсатное месторождение"

Схема расположения листов








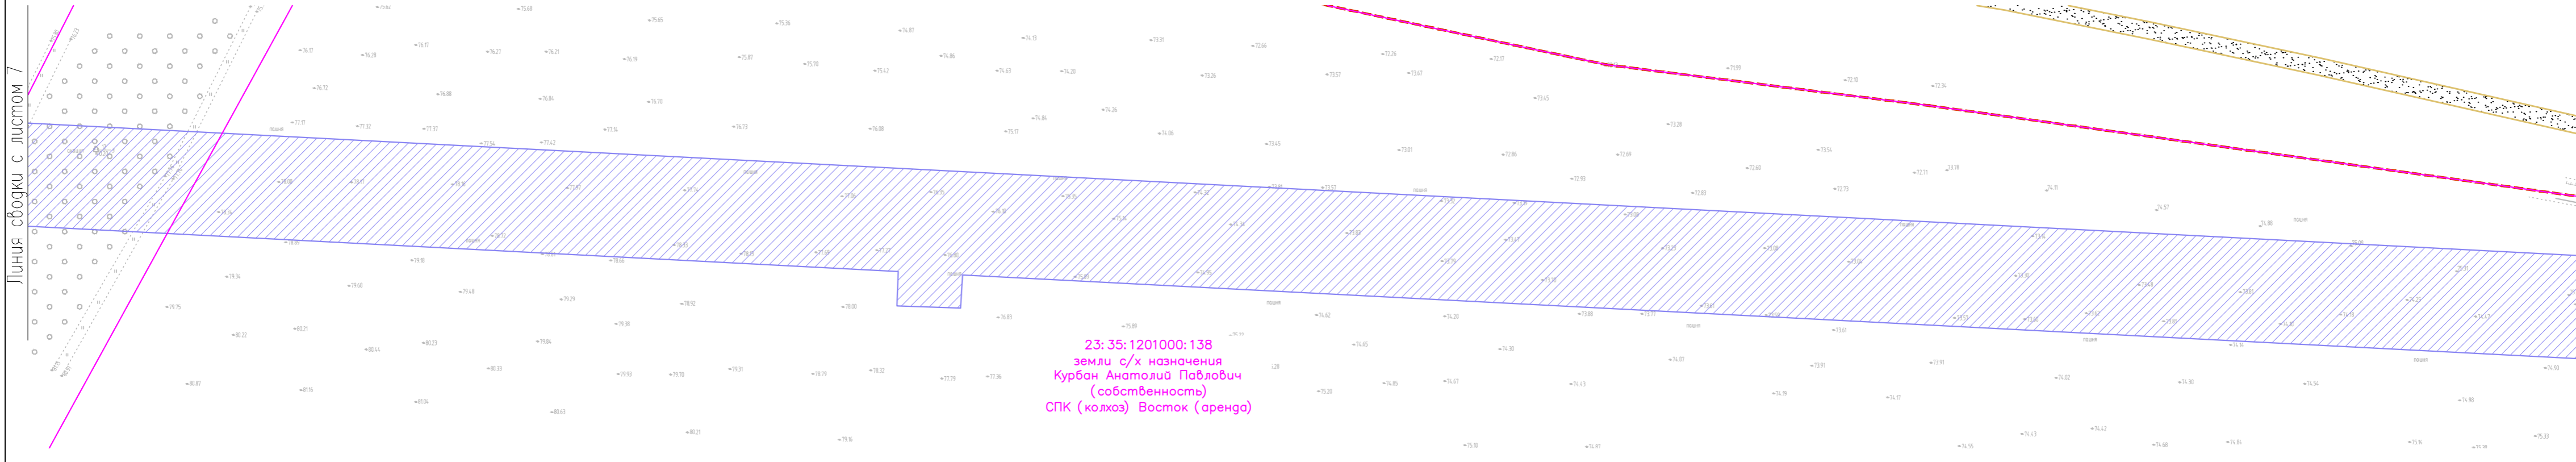
Примечание:

- Топографическая съемка М 1:500 выполнена ЗАО "Стройинжиниринг" май 2020г.
- Система координат - МСК-23
- Система высот - Балтийская 1977г.
- Сплошные горизонталы проведены через 0.5 м

СТ3319-431.01-ПМТ.3.2

Распределительный газопровод высокого давления от х. Саратовского до х. Калининского Братского сельского поселения

Изм.	Кол.уч.	Лист	№док.	Подпись	Дата		Стадия	Лист	Листов
Разработал	Куриченко				05.20		П	7	
Нач.отдела	Капустин				05.20				
						Чертеж межевания территории 1:1000			
Н.контр.	Пошнева				05.20				
ГИП	Левицкая				05.20				



Условные обозначения:
Границы и территории

- граница зоны планируемого размещения линейного объекта
- водоохранная зона
- прибрежная защитная полоса
- придорожная полоса
- охранный зона ВЛ-10 кВ
- охранный зона ВЛ-0.4 кВ
- граница населенного пункта хутор Калининский
- граница населенного пункта хутор Саратовский
- границы земельных участков согласно сведениям ЕГРН

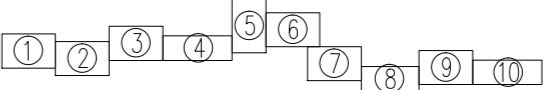
23:41:0209001:3186

23:41:0209001






- кадастровый номер земельного участка
- кадастровый номер кадастрового квартала

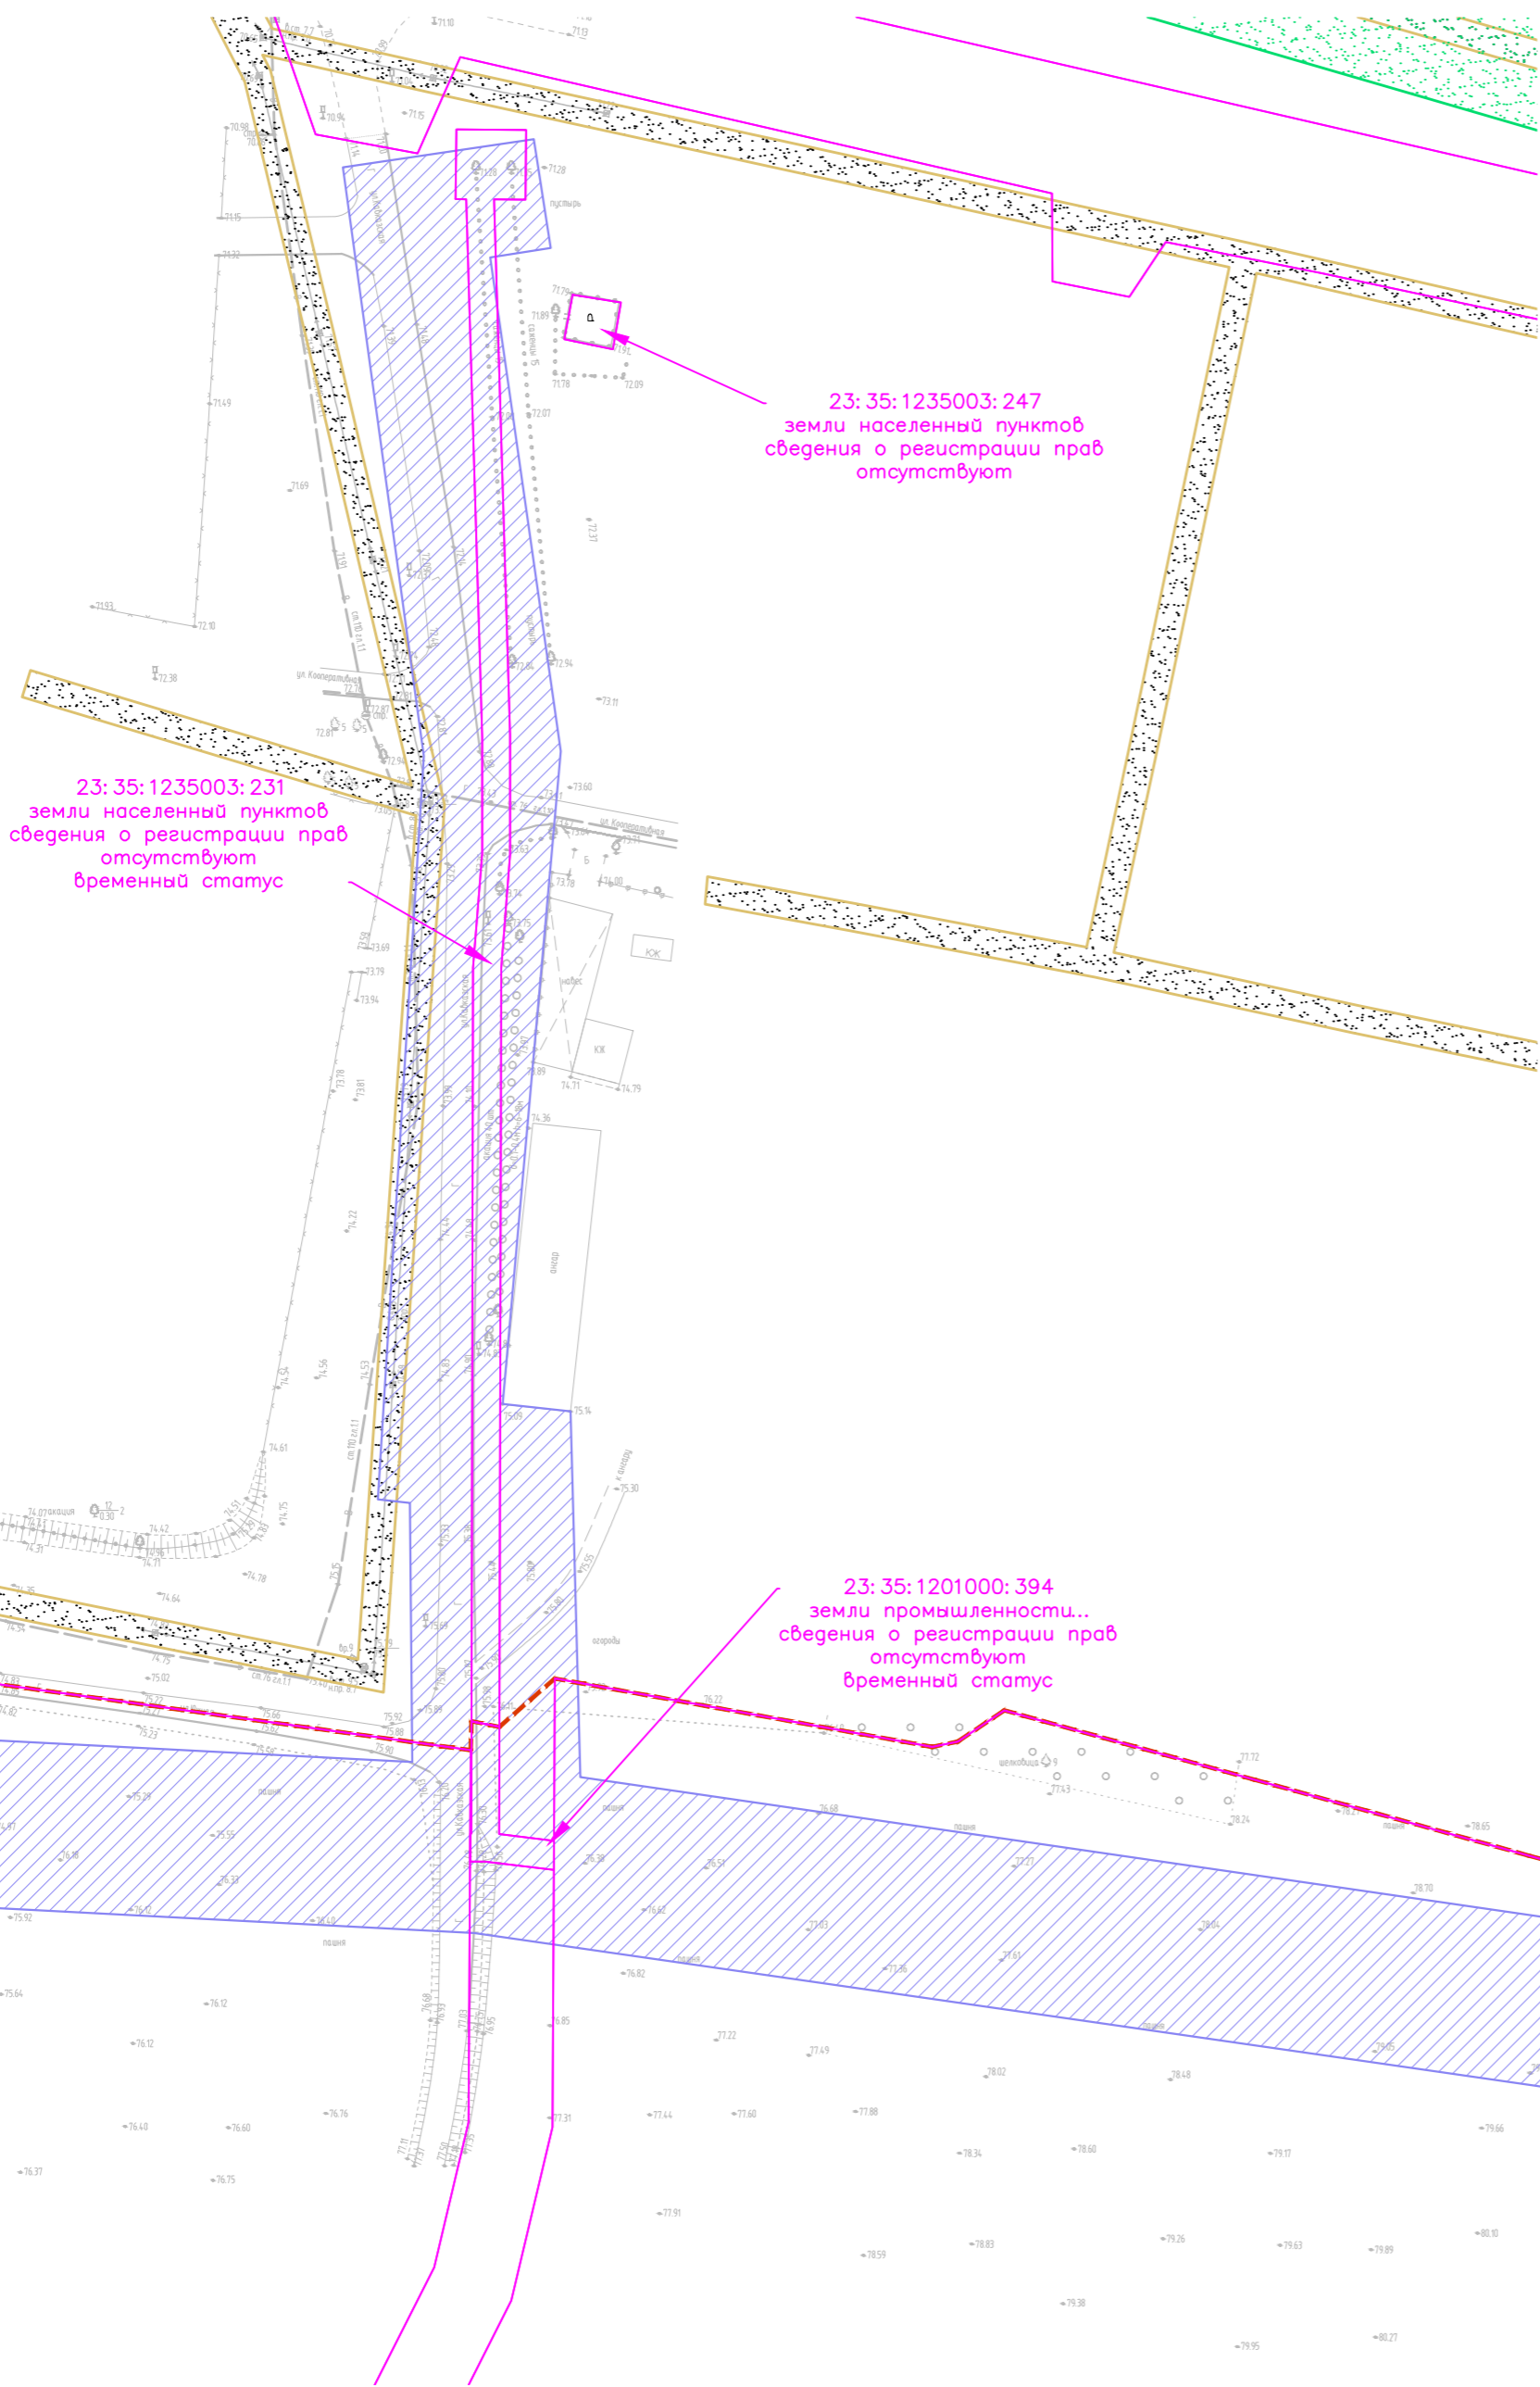
- Границы особо охраняемых природных территорий отсутствуют;
- Объекты культурного наследия отсутствуют;
- Границы лесничеств отсутствуют;
- Зона планируемого размещения линейных объектов расположена в границах горных отводов "Ладожское газовое месторождение" и "Юбилейное газоконденсатное месторождение"

Схема расположения листов



- Примечание:
- Топографическая съемка М 1:500 выполнена ЗАО "Стройинжиниринг" май 2020г.
 - Система координат -МСК-23
 - Система высот - Балтийская 1977г.
 - Сплошные горизонталы проведены через 0.5 м

						СТ3319–431.01–ПМТ.3.2			
						Распределительный газопровод высокого давления от х. Саратовского до х. Калининского Братского сельского поселения			
Изм.	Кол.уч.	Лист	№док	Подпись	Дата	Материалы по обоснованию проекта межевания территории	Стадия	Лист	Листов
Разработал	Курченко				05.20		п	8	
Нач.отдела	Капустин				05.20				
						Чертеж межевания территории 1:1000	 СТРОЙ-ИНЖЕНИРИНГ		
Н.контр.	Пошнева				05.20				
ГИП	Левицкая				05.20				

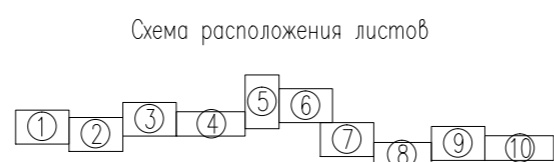


Условные обозначения:
Границы и территории

- граница зоны планируемого размещения линейного объекта
- водоохранная зона
- прибрежная защитная полоса
- придорожная полоса
- охранный зона ВЛ-10 кВ
- охранный зона ВЛ-0.4 кВ
- граница населенного пункта хутор Калининский
- граница населенного пункта хутор Саратовский
- границы земельных участков согласно сведениям ЕГРН

- 23:4102090013186 - кадастровый номер земельного участка
- 23:410209001 - кадастровый номер кадастрового квартала

- Границы особо охраняемых природных территорий отсутствуют;
- Объекты культурного наследия отсутствуют;
- Границы лесничеств отсутствуют;
- Зона планируемого размещения линейных объектов расположена в границах горных отводов "Ладожское газовое месторождение" и "Юбилейное газоконденсатное месторождение"



- Примечание:
- Топографическая съемка М 1:500 выполнена ЗАО "Стройинженнинг" май 2020г.
 - Система координат – МСК-23
 - Система высот – Балтийская 1977г.
 - Сплошные горизонталы проведены через 0.5 м

СТ3319-431.01-ПМТ.3.2					
Распределительный газопровод высокого давления от х. Саратовского до х. Калининского Братского сельского поселения					
Изм.	Колуч.	Лист	Ндк.	Подпись	Дата
Разработал	Курченко				05.20
Нач. отдела	Капустин				05.20
Материалы по обоснованию проекта межевания территории				Стадия	Лист
				п	1
Чертеж межевания территории 1:1000					
Н. контр.	Пошнева			05.20	
ГИП	Левецкая			05.20	

Линия сводки с листом 9

23:35:1006002:179
Земли промышленности, энергетики, транспорта, связи...
Собственность РФ
ПАО Газпром (аренда)

23:35:1235003:231
земли населенных пунктов
сведения о регистрации прав
отсутствуют
временный статус

23:35:1235003:62
земли населенных пунктов
Гасанов Элдар Ведсалоич
(собственность)

23:35:1235003:6
земли населенных пунктов
Мустафоев Шахмурат Али Оглы
(собственность)

23:35:1235003:12
земли населенных пунктов
Белокопытов Николай Иванович
(собственность)

23:35:1201000:394
земли промышленности,
сведения о регистрации прав
отсутствуют
временный статус

23:35:1201000:136
земли с/х назначения
Курбан Анатолий Павлович
(собственность)
СПК (колхоз) Восток (аренда)

23:35:1235003:231
земли населенных пунктов
сведения о регистрации прав
отсутствуют
временный статус

23:35:1235003:177
земли населенных пунктов
сведения о регистрации прав
отсутствуют

23:35:1235003:71
земли населенных пунктов
Расулова Наига Амираслан кзы
(аренда)

23:35:1235003:84
земли населенных пунктов
Чудица Зоя Константиновна
(собственность)

23:35:1235003:86
земли населенных пунктов
Грудинкина Елена Владимировна
(собственность)

23:35:1235003
земли населенных пунктов
администрация
Бессоновского СП

23:35:1201000:225
земли с/х назначения
Курбан Анатолий Павлович
(собственность)
СПК (колхоз) Восток
(аренда)

23:35:1201000:225
земли с/х назначения
Курбан Анатолий Павлович
(собственность)
СПК (колхоз) Восток (аренда)

Условные обозначения:
Границы и территории

- граница зоны планируемого размещения линейного объекта
- водоохранная зона
- прибрежная защитная полоса
- придорожная полоса
- охранный зона ВЛ-10 кВ
- охранный зона ВЛ-0,4 кВ
- граница населенного пункта хутор Калининский
- граница населенного пункта хутор Саратовский

- границы земельных участков согласно сведениям ЕГРН
- 23:410209001:3186 - кадастровый номер земельного участка
- 23:410209001 - кадастровый номер кадастрового кбартала

- Границы особо охраняемых природных территорий отсутствуют;
- Объекты культурного наследия отсутствуют;
- Границы лесничеств отсутствуют;
- Зона планируемого размещения линейных объектов расположена в границах горных отвалов "Ладожское газовое месторождение" и "Юбилейное газоконденсатное месторождение"



- Примечание:
- Топографическая съемка М 1:500 выполнена ЗАО "Стройинжениринг" май 2020г.
 - Система координат -МСК-23
 - Система высот - Балтийская 1977г.
 - Сплошные горизонталы проведены через 0,5 м

						СТ3319-431.01-ПМТ.3.2
						Распределительный газопровод высокого давления от х. Саратовского до х. Калининского Братского сельского поселения
Изм.	Колуч	Лист	Игол	Подпись	Дата	Материалы по обоснованию проекта межевания территории
Разработал	Курченко	05.20				Стадия
Нач. отдела	Капустин	05.20				Лист
						Листов
Н.контр.	Пошнев	05.20				Чертёж межевания территории 1:1000
ГИП	Левшица	05.20				СТРОЙ-ИНЖЕНЕРИНГ